


FICHA TÉCNICA

CONJUNTO ESTRUTURA METÁLICA 1100X450 MM
COM TAMPO, LAVATÓRIO INTEGRADO E PRATELEIRA

DESENHO TÉCNICO (MEDIDAS EM MM)

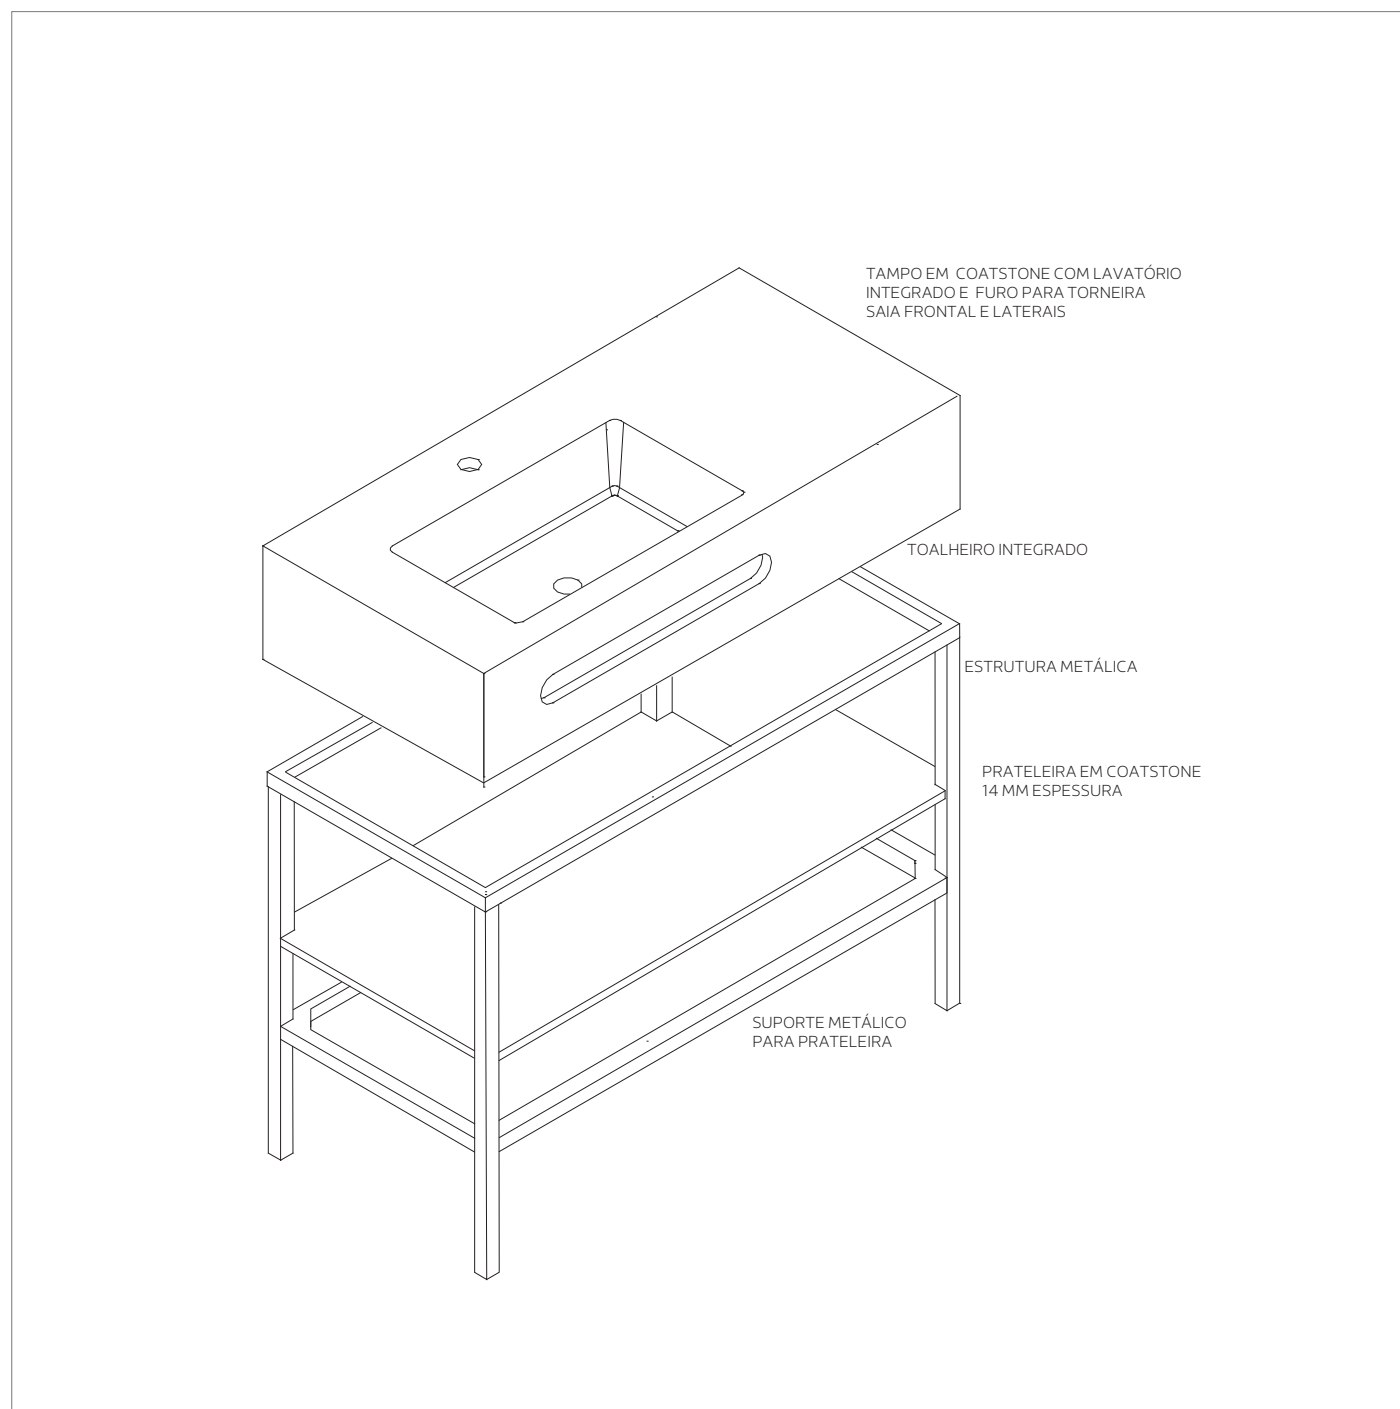


FICHA TÉCNICA

CONJUNTO ESTRUTURA METÁLICA 1100X450 MM
COM TAMPO, LAVATÓRIO INTEGRADO E PRATELEIRA

- ESTRUTURA EM FERRO TRATADO/GALVANIZADO ANTI-OXIDAÇÃO
- ACABAMENTO PINTADO A PRETO MATE RAL 9005
- SUPORTE PARA LAVATÓRIO
- SUPORTE EM FERRO PARA PRATELEIRA EM FERRO TRATADO/GALVANIZADO ANTI-OXIDAÇÃO RAL 9005 MATE

DESENHO TÉCNICO (MEDIDAS EM MM)

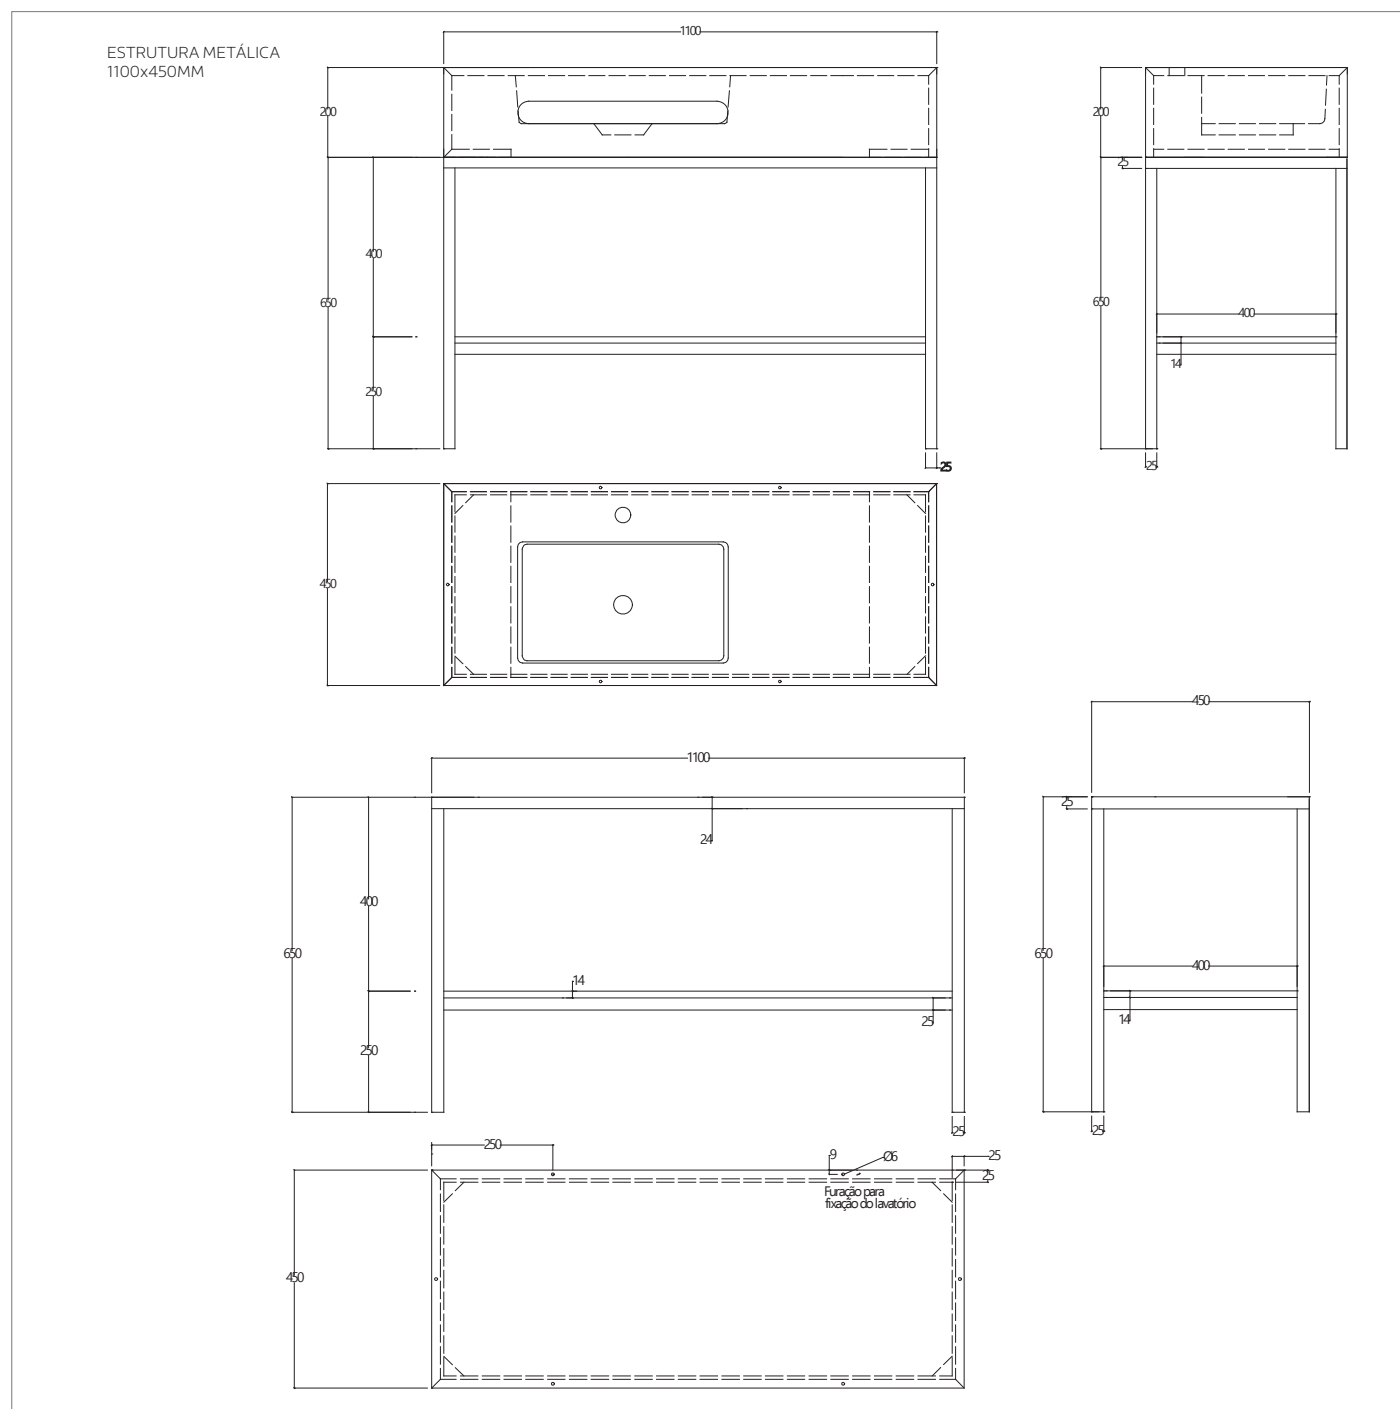

FICHA TÉCNICA

CONJUNTO ESTRUTURA METÁLICA 1100X450 MM
COM TAMPO, LAVATÓRIO INTEGRADO E PRATELEIRA

- ESTRUTURA EM FERRO TRATADO/GALVANIZADO ANTI-OXIDAÇÃO
- ACABAMENTO PINTADO A PRETO MATE RAL 9005
- SUPORTE PARA LAVATÓRIO
- SUPORTE EM FERRO PARA PRATELEIRA EM FERRO TRATADO/GALVANIZADO ANTI-OXIDAÇÃO RAL 9005 MATE

DESENHO TÉCNICO (MEDIDAS EM MM)

